
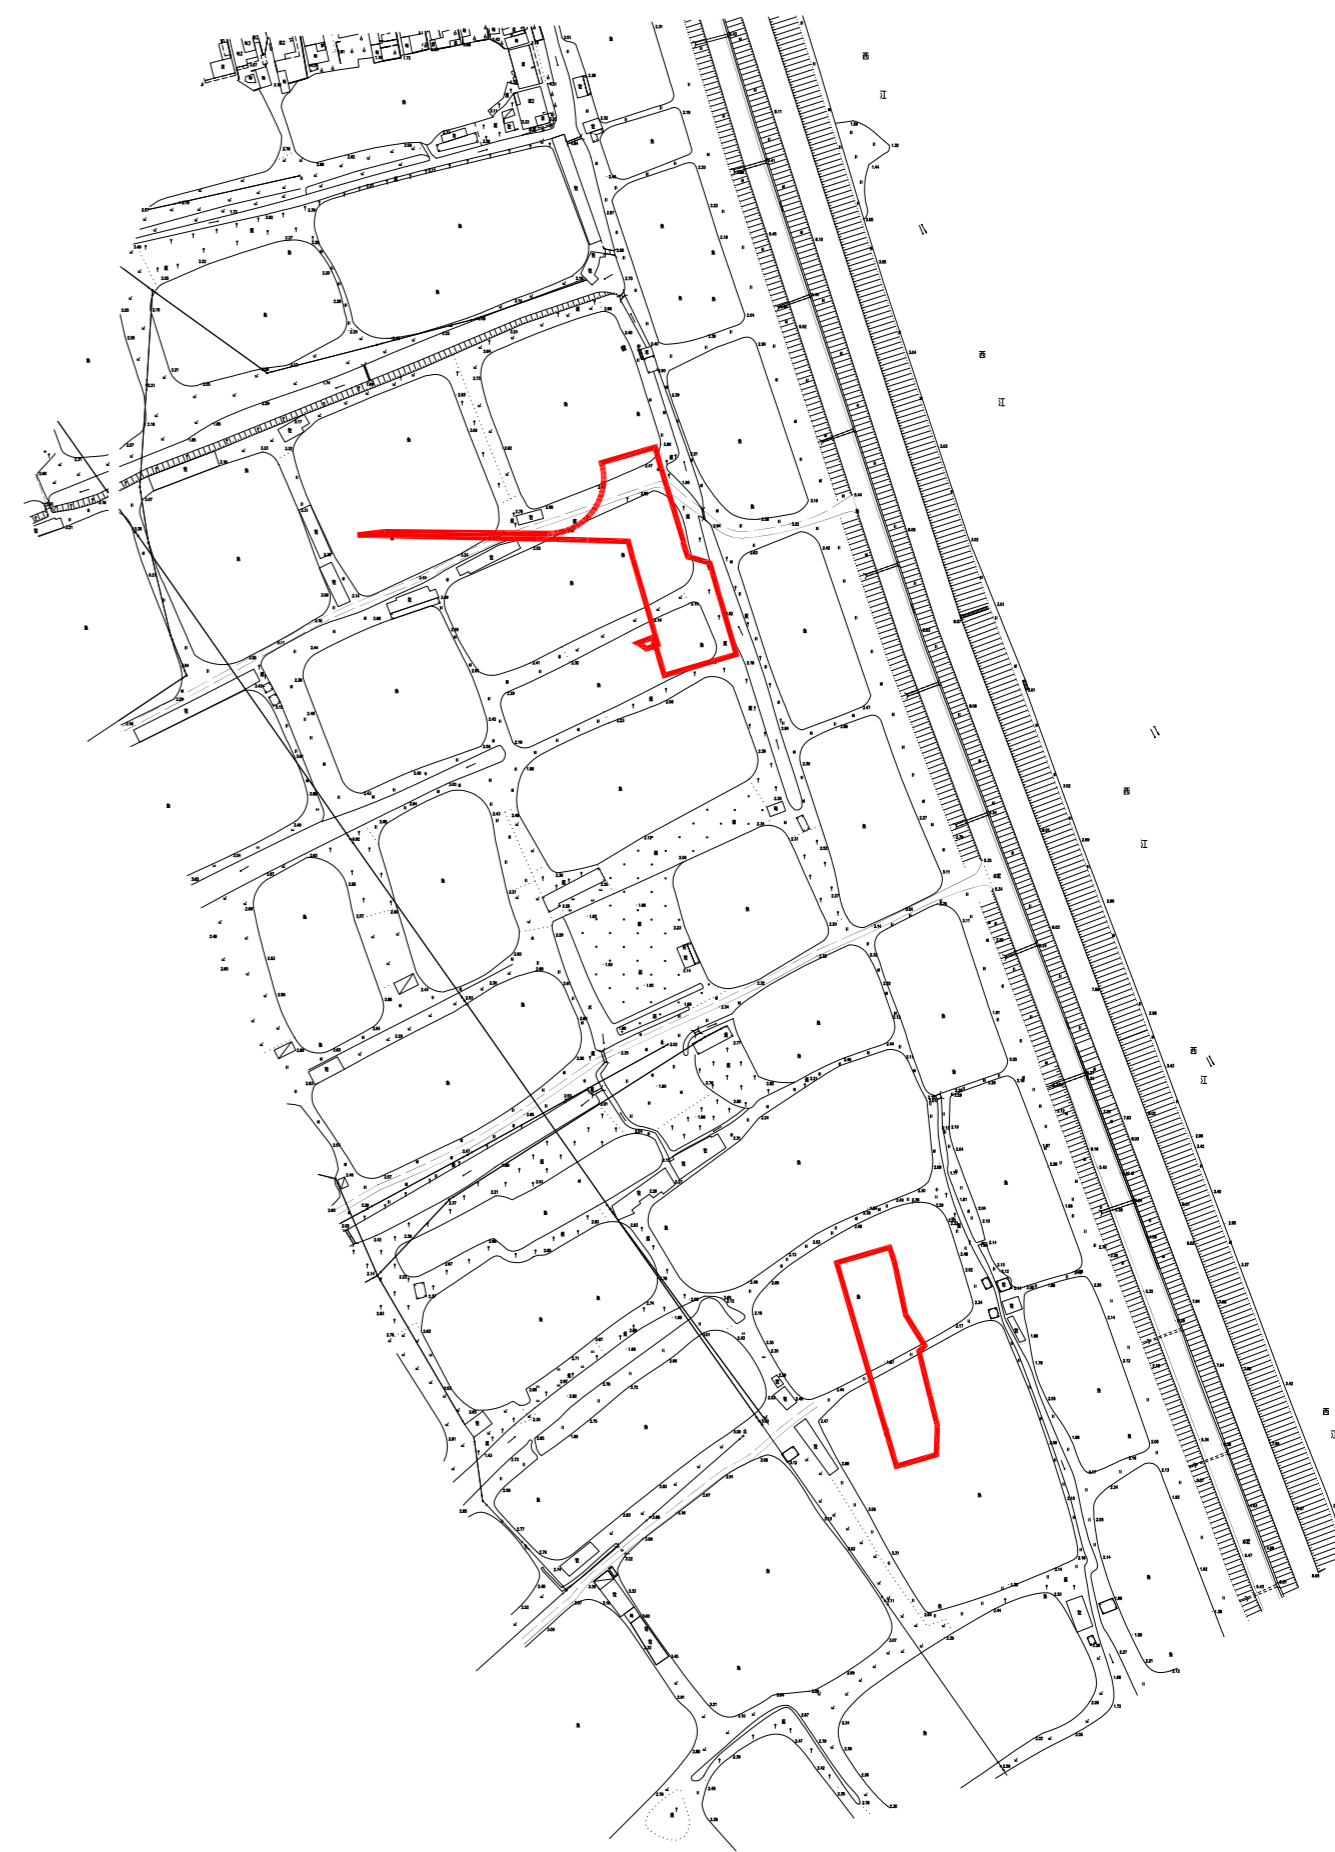


编号: 20220156

# 宗地平面图

土地座落: 江门市蓬江区棠下镇周郡村大滘水、梅树冲、蹦冲尾(土名)地段

公告号: 江征公告字〔2022〕133号

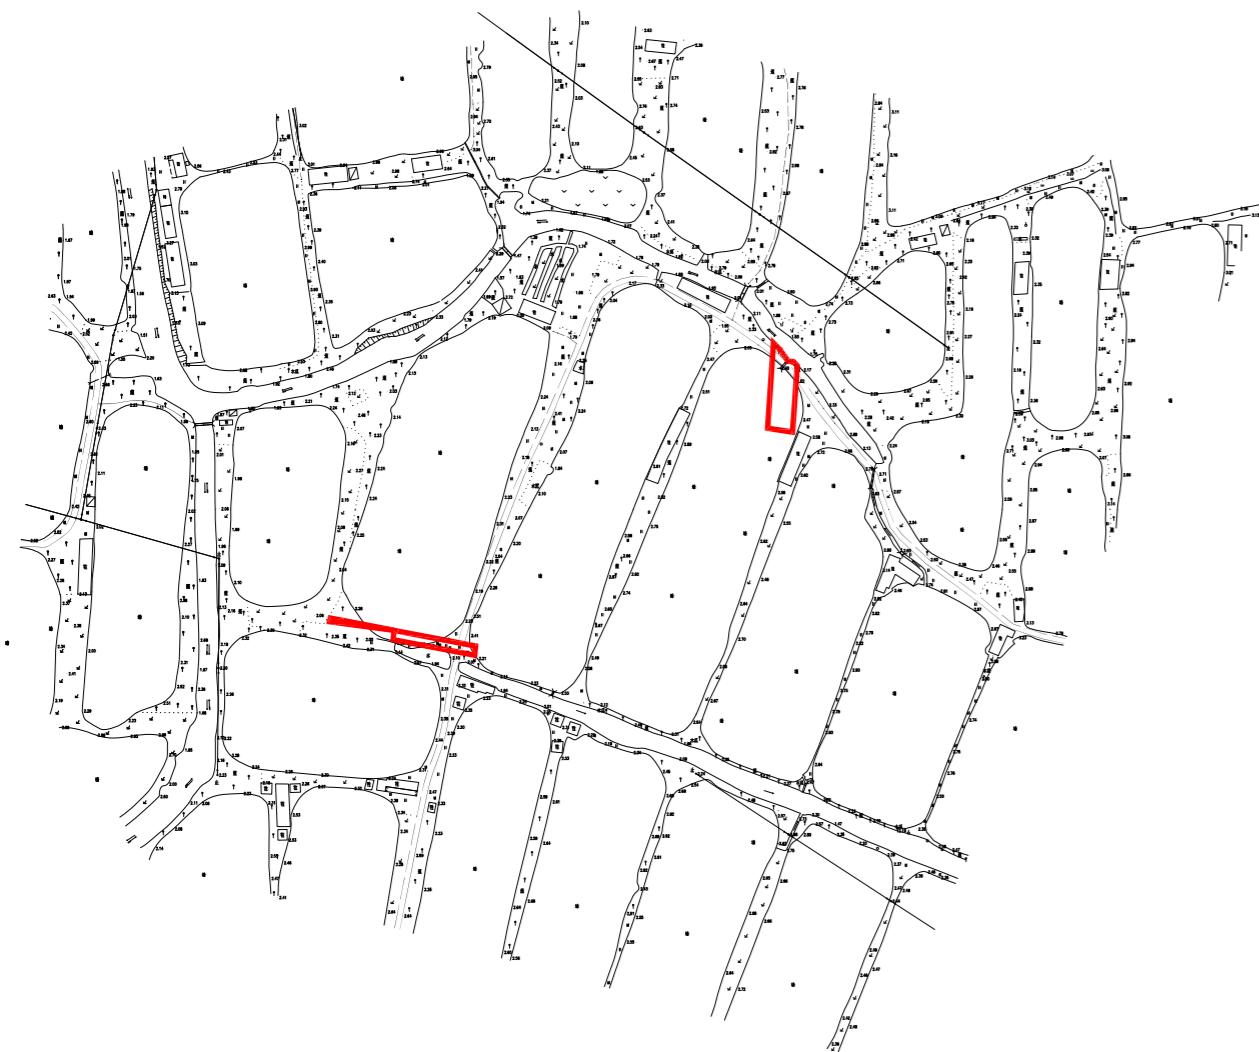

北



S=0.4052公顷

江门市蓬江区国土规划测绘队

2000国家大地坐标系,  
1985国家高程基准, 等高距为1米  
2007年版图式

绘图日期: 2022.07.14

1:4000


绘图员: 高卓荣  
检查员: 苏文勇  
审核员: 乔柱

编号: 20220162

# 宗地平面图

土地座落: 江门市蓬江区棠下镇石头村麦滘围 (土名) 地段

公告号: 江征公告字 (2022) 134号

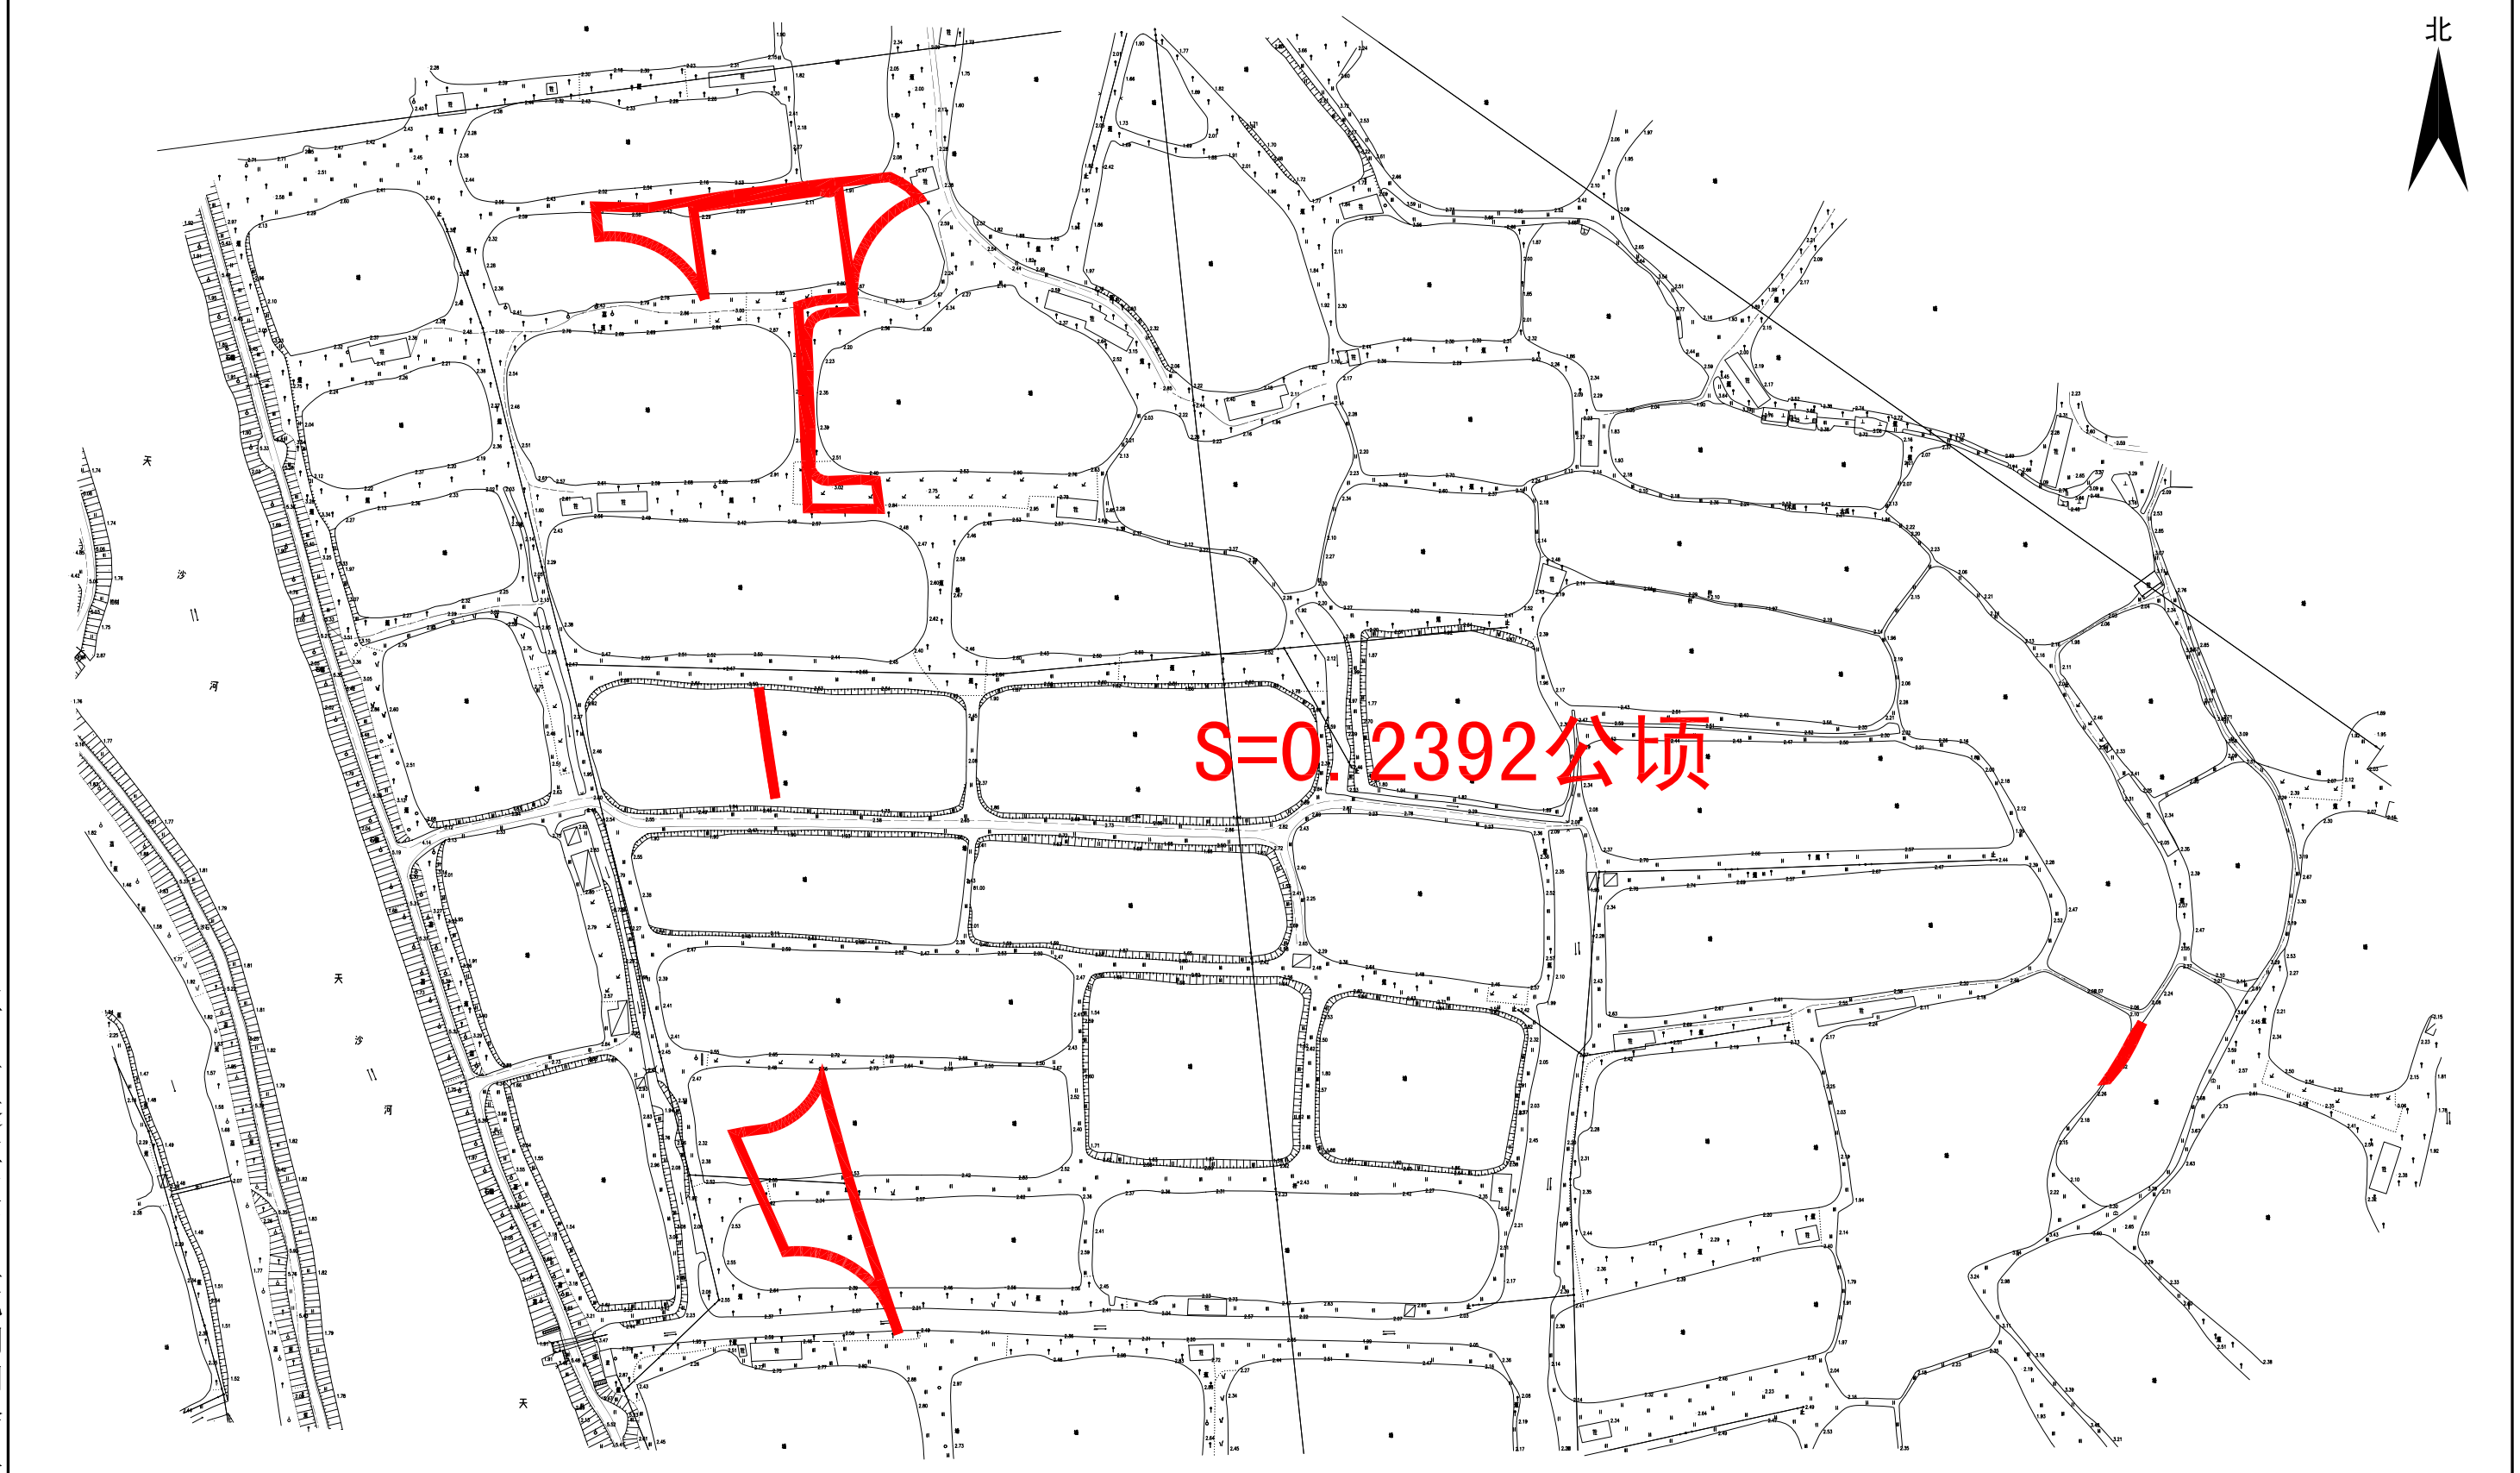

江门市蓬江区国土规划测绘队

2000国家大地坐标系,  
1985国家高程基准, 等高距为1米  
2007年版图式

绘图日期: 2022.07.14

1:2000

绘图员: 高卓荣  
检查员: 苏文勇  
审核员: 乔柱




编号: 20220163

# 宗地平面图

土地座落: 江门市蓬江区棠下镇大林余庆村冲腰、横基、十亩、交剪墩、死佬氹、牛路口、大氹(土名)地段

公告号: 江征公告字〔2022〕135号

北

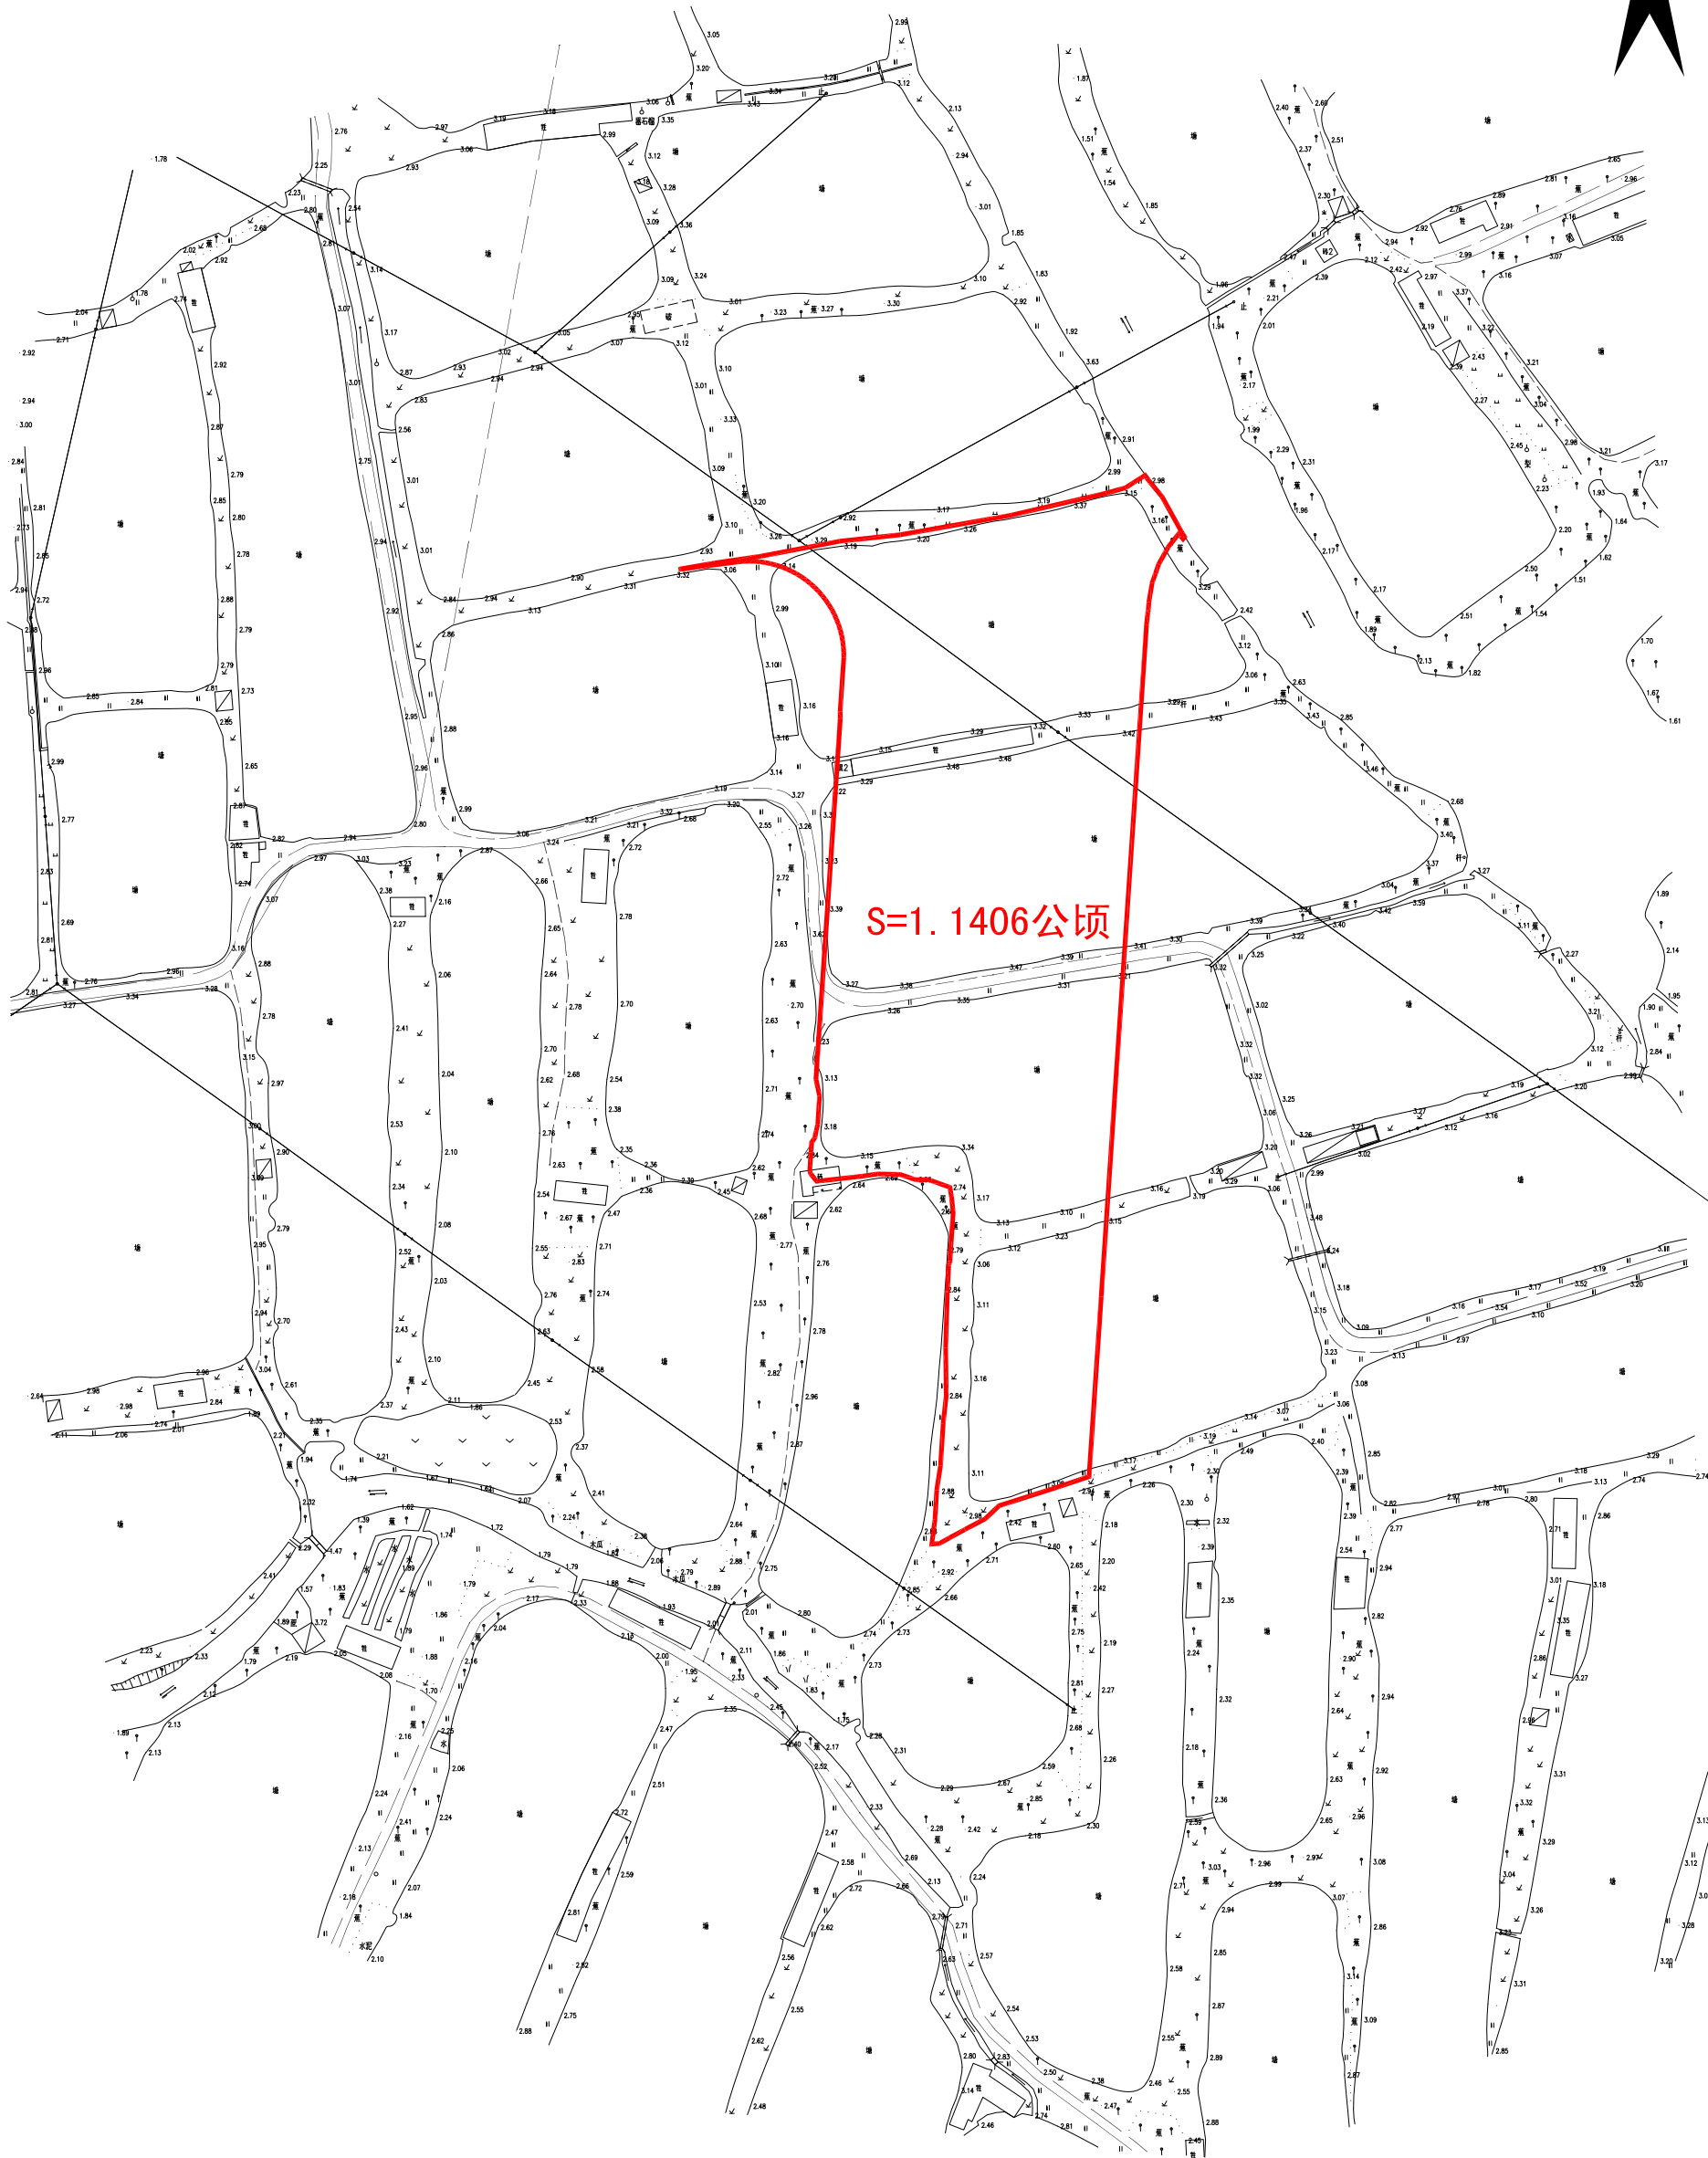

江门市蓬江区国土规划测绘队

2000国家大地坐标系  
1985国家高程基准, 等高距为1米  
2007年版图式

绘图日期: 2022.07.14

1:1500

绘图员: 高卓荣  
检查员: 苏文勇  
审核员: 乔柱

编号: 20220164



# 宗地平面图

土地座落: 江门市蓬江区棠下镇大林新路村冲腰、横基、十亩、交剪墩、死佬氹、牛路口、大氹 (土名) 地段

公告号: 江征公告字 (2022) 136号



S=0.3163公顷

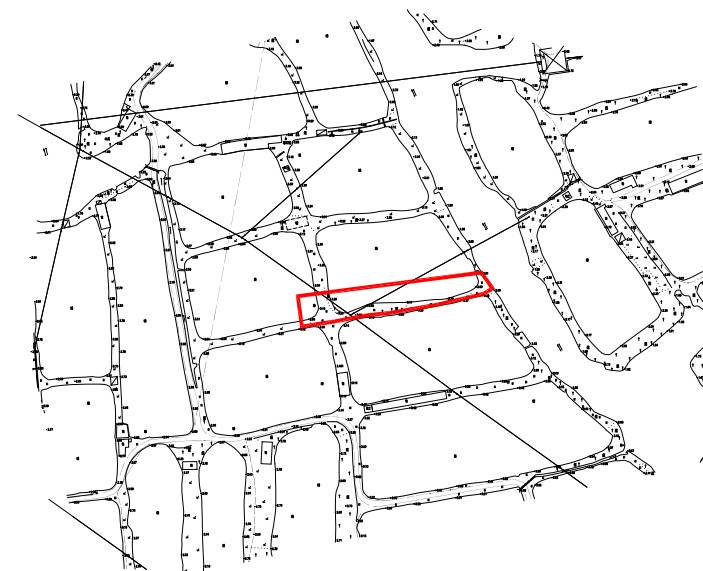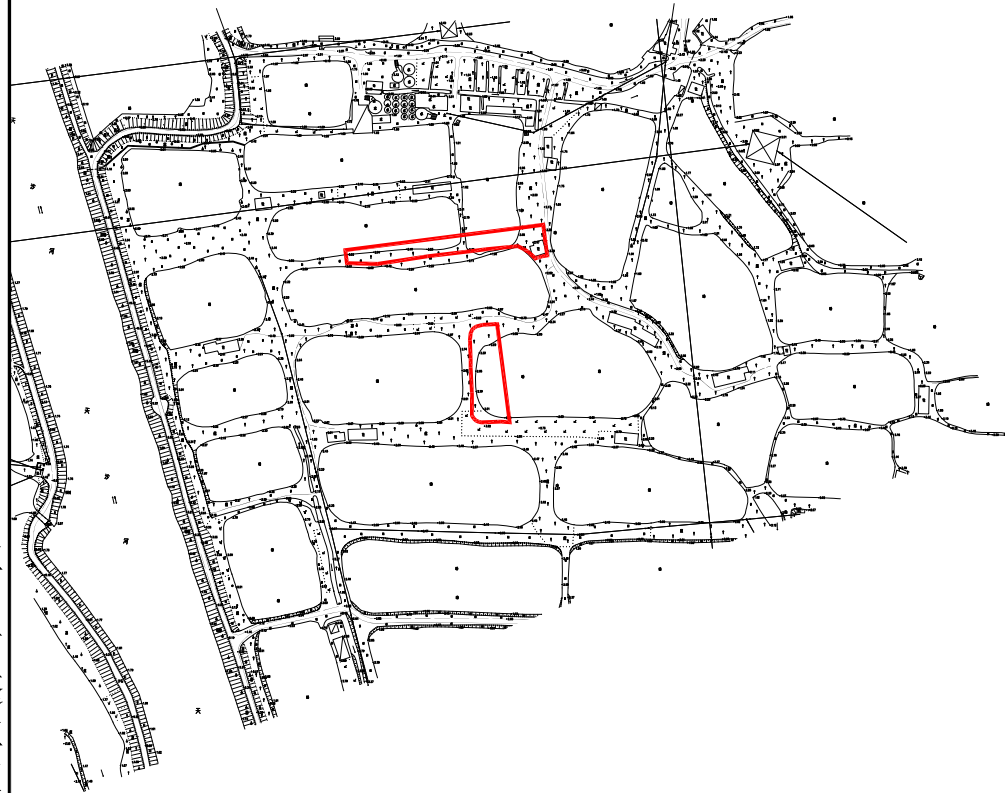

江门市蓬江区国土规划测绘队

2000国家大地坐标系,  
1985国家高程基准, 等高距为1米  
2007年版图式

绘图日期: 2022.07.14

1:4000

绘图员: 高卓荣  
检查员: 苏文勇  
审核员: 乔柱

# 宗地平面图

土地座落: 江门市蓬江区棠下镇大林清河村冲腰、横基、十亩、交剪墩、死佬氹、牛路口、大氹(土名)地段

公告号: 江征公告字(2022)137号

北



江门市蓬江区国土规划测绘队

2000国家大地坐标系  
1985国家高程基准, 等高距为1米  
2007年版图式

绘图日期: 2022.07.14

1:500

绘图员: 高卓荣  
检查员: 苏文勇  
审核员: 乔柱

编号: 20220166

# 宗地平面图

土地座落: 江门市蓬江区棠下镇大林庙东村冲腰、横基、十亩、交剪墩、死佬氹、牛路口、大氹 (土名) 地段

公告号: 江征公告字 (2022) 138号

北



S=0.6349公顷

江门市蓬江区国土规划测绘队

2000国家大地坐标系,  
1985国家高程基准, 等高距为1米  
2007年版图式

绘图日期: 2022.07.14

1:3000

绘图员: 高卓荣  
检查员: 苏文勇  
审核员: 乔柱




编号: 20220167

# 宗地平面图

土地座落: 江门市蓬江区棠下镇大林达尊村冲腰、横基、十亩、交剪墩、死佬沱、牛路口、大沱(土名)地段

公告号: 江征公告字(2022)139号

北

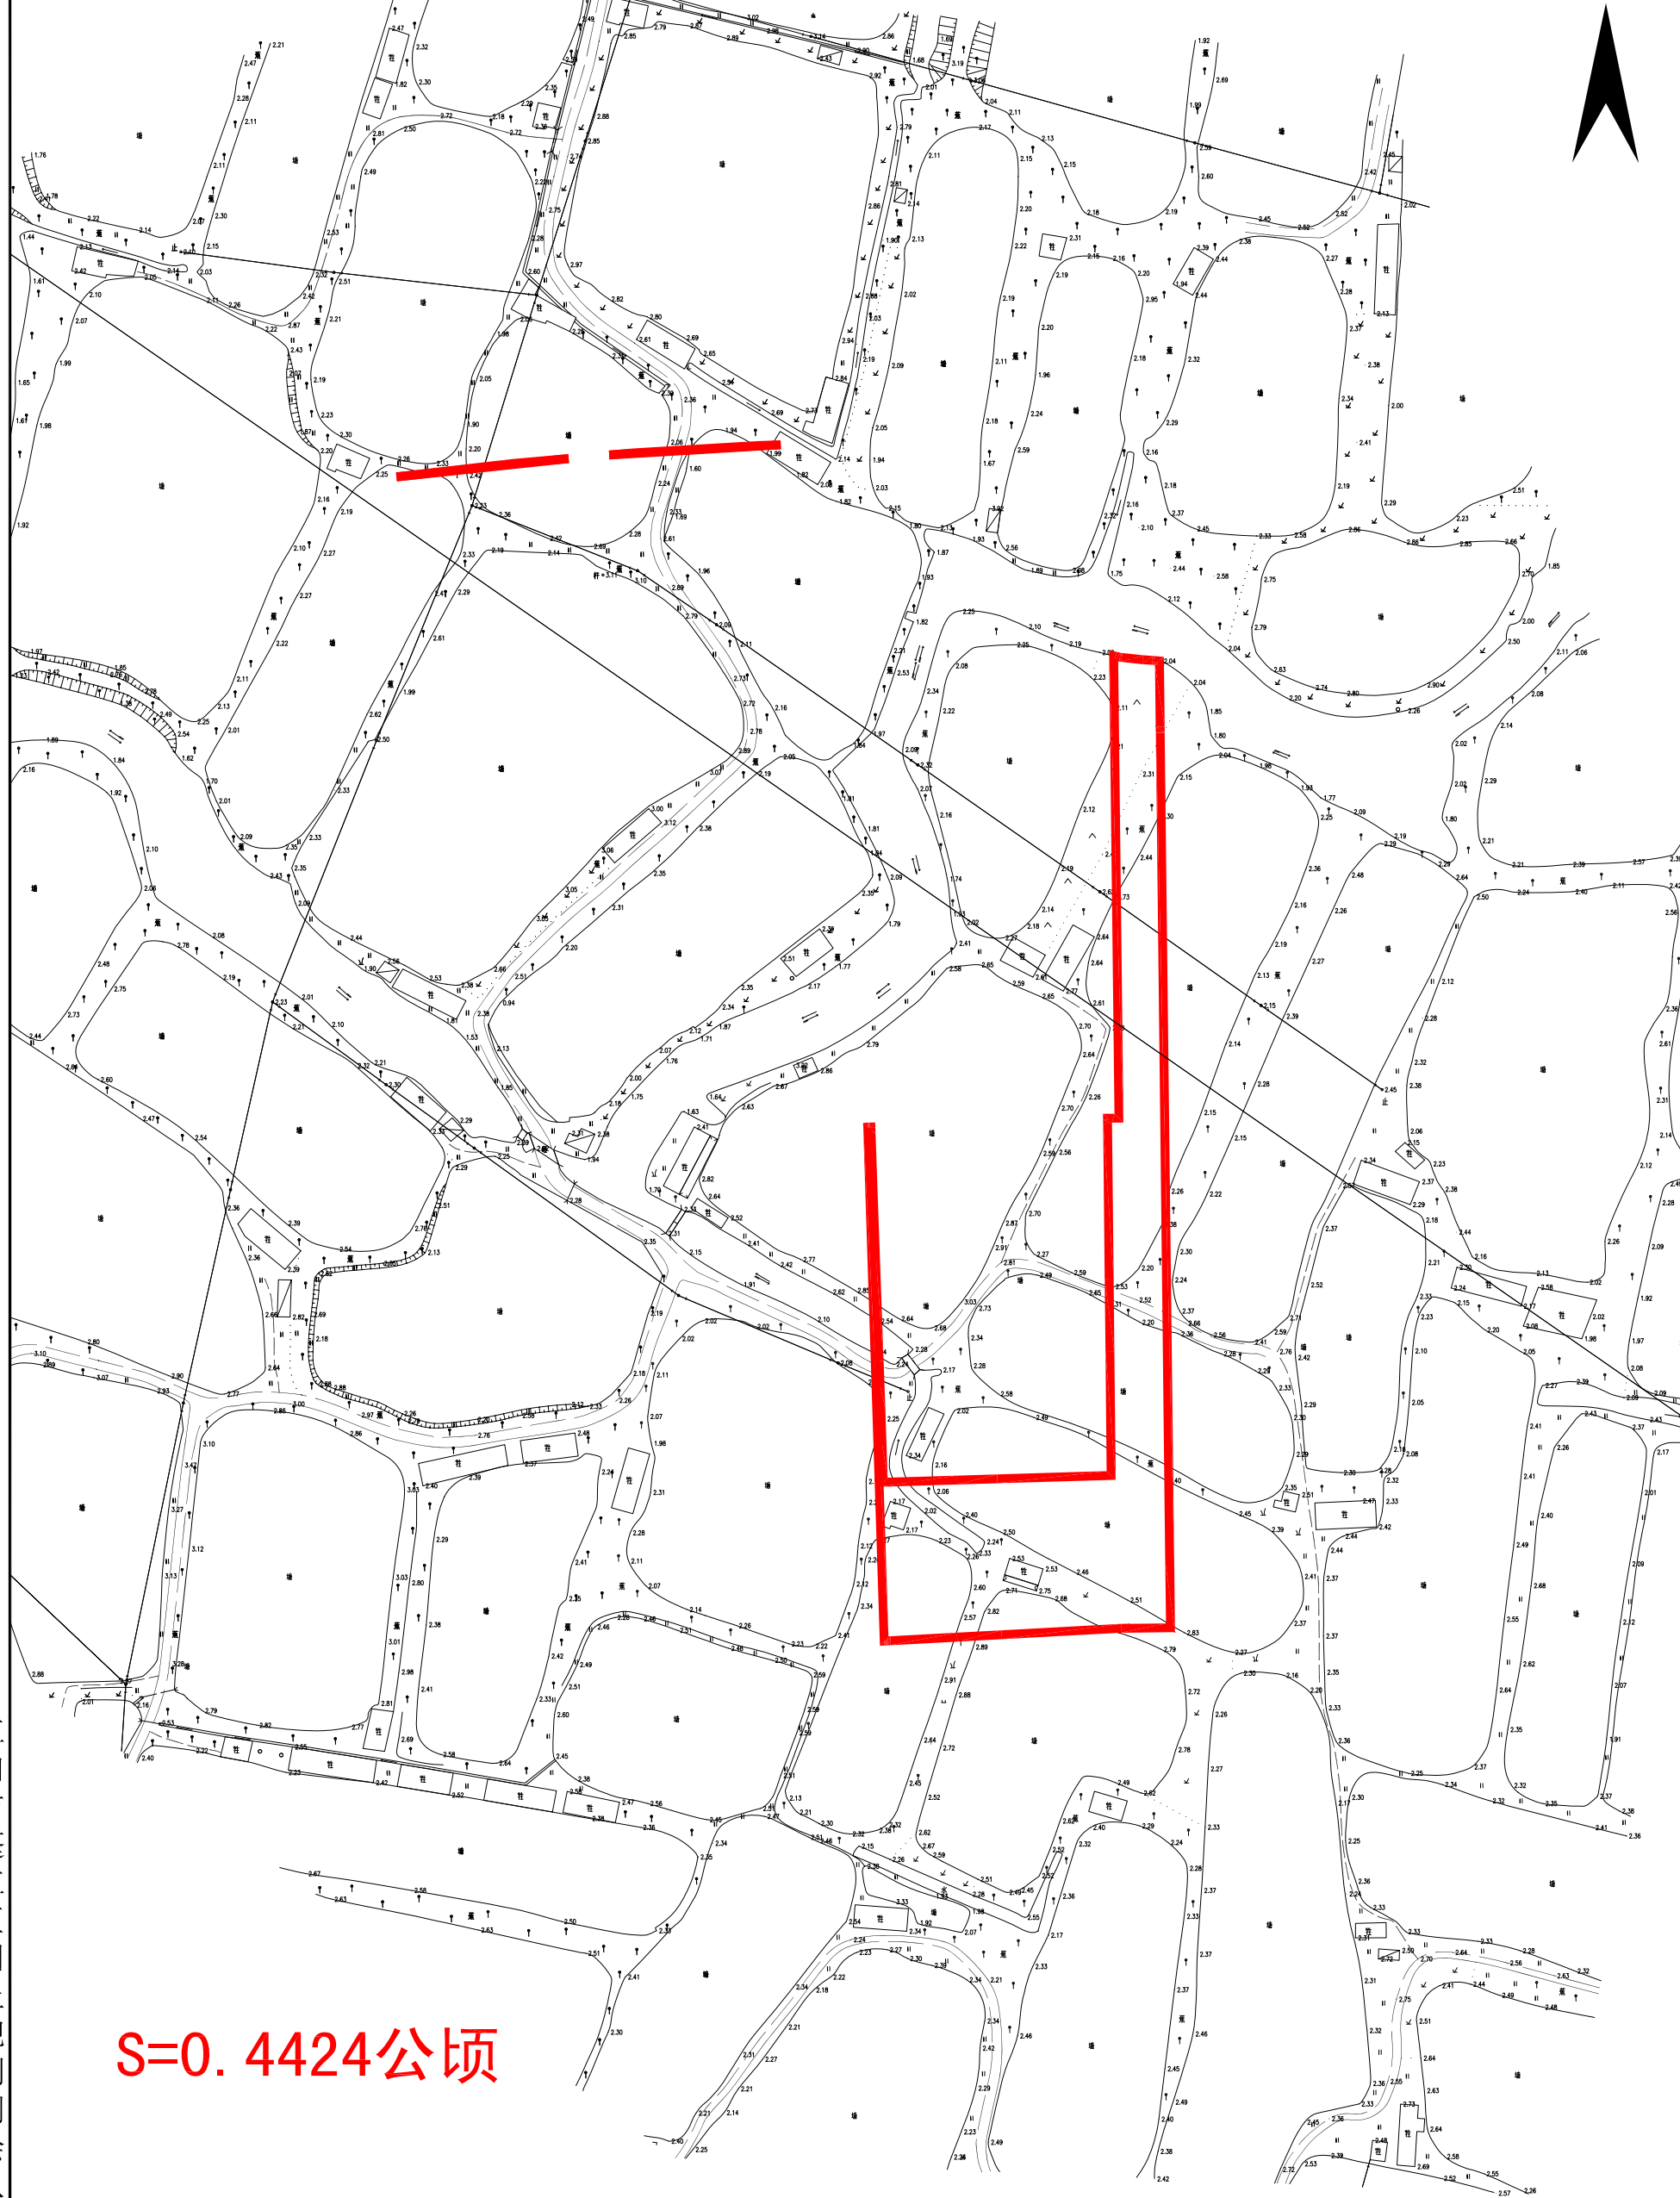

S=0.4424公顷

江门市蓬江区国土规划测绘队

2000国家大地坐标系  
 1985国家高程基准, 等高距为1米  
 2007年版图式

绘图日期: 2022.07.14

1:1500

绘图员: 高卓荣  
 检查员: 苏文勇  
 审核员: 乔柱

# 宗地平面图


土地座落: 江门市蓬江区棠下镇大林村冲腰、横基、十亩、交剪墩、死佬氹、牛路口、大氹(土名)地段

**公告号: 江征公告字〔2022〕140号**

北



**S=0.086公顷**

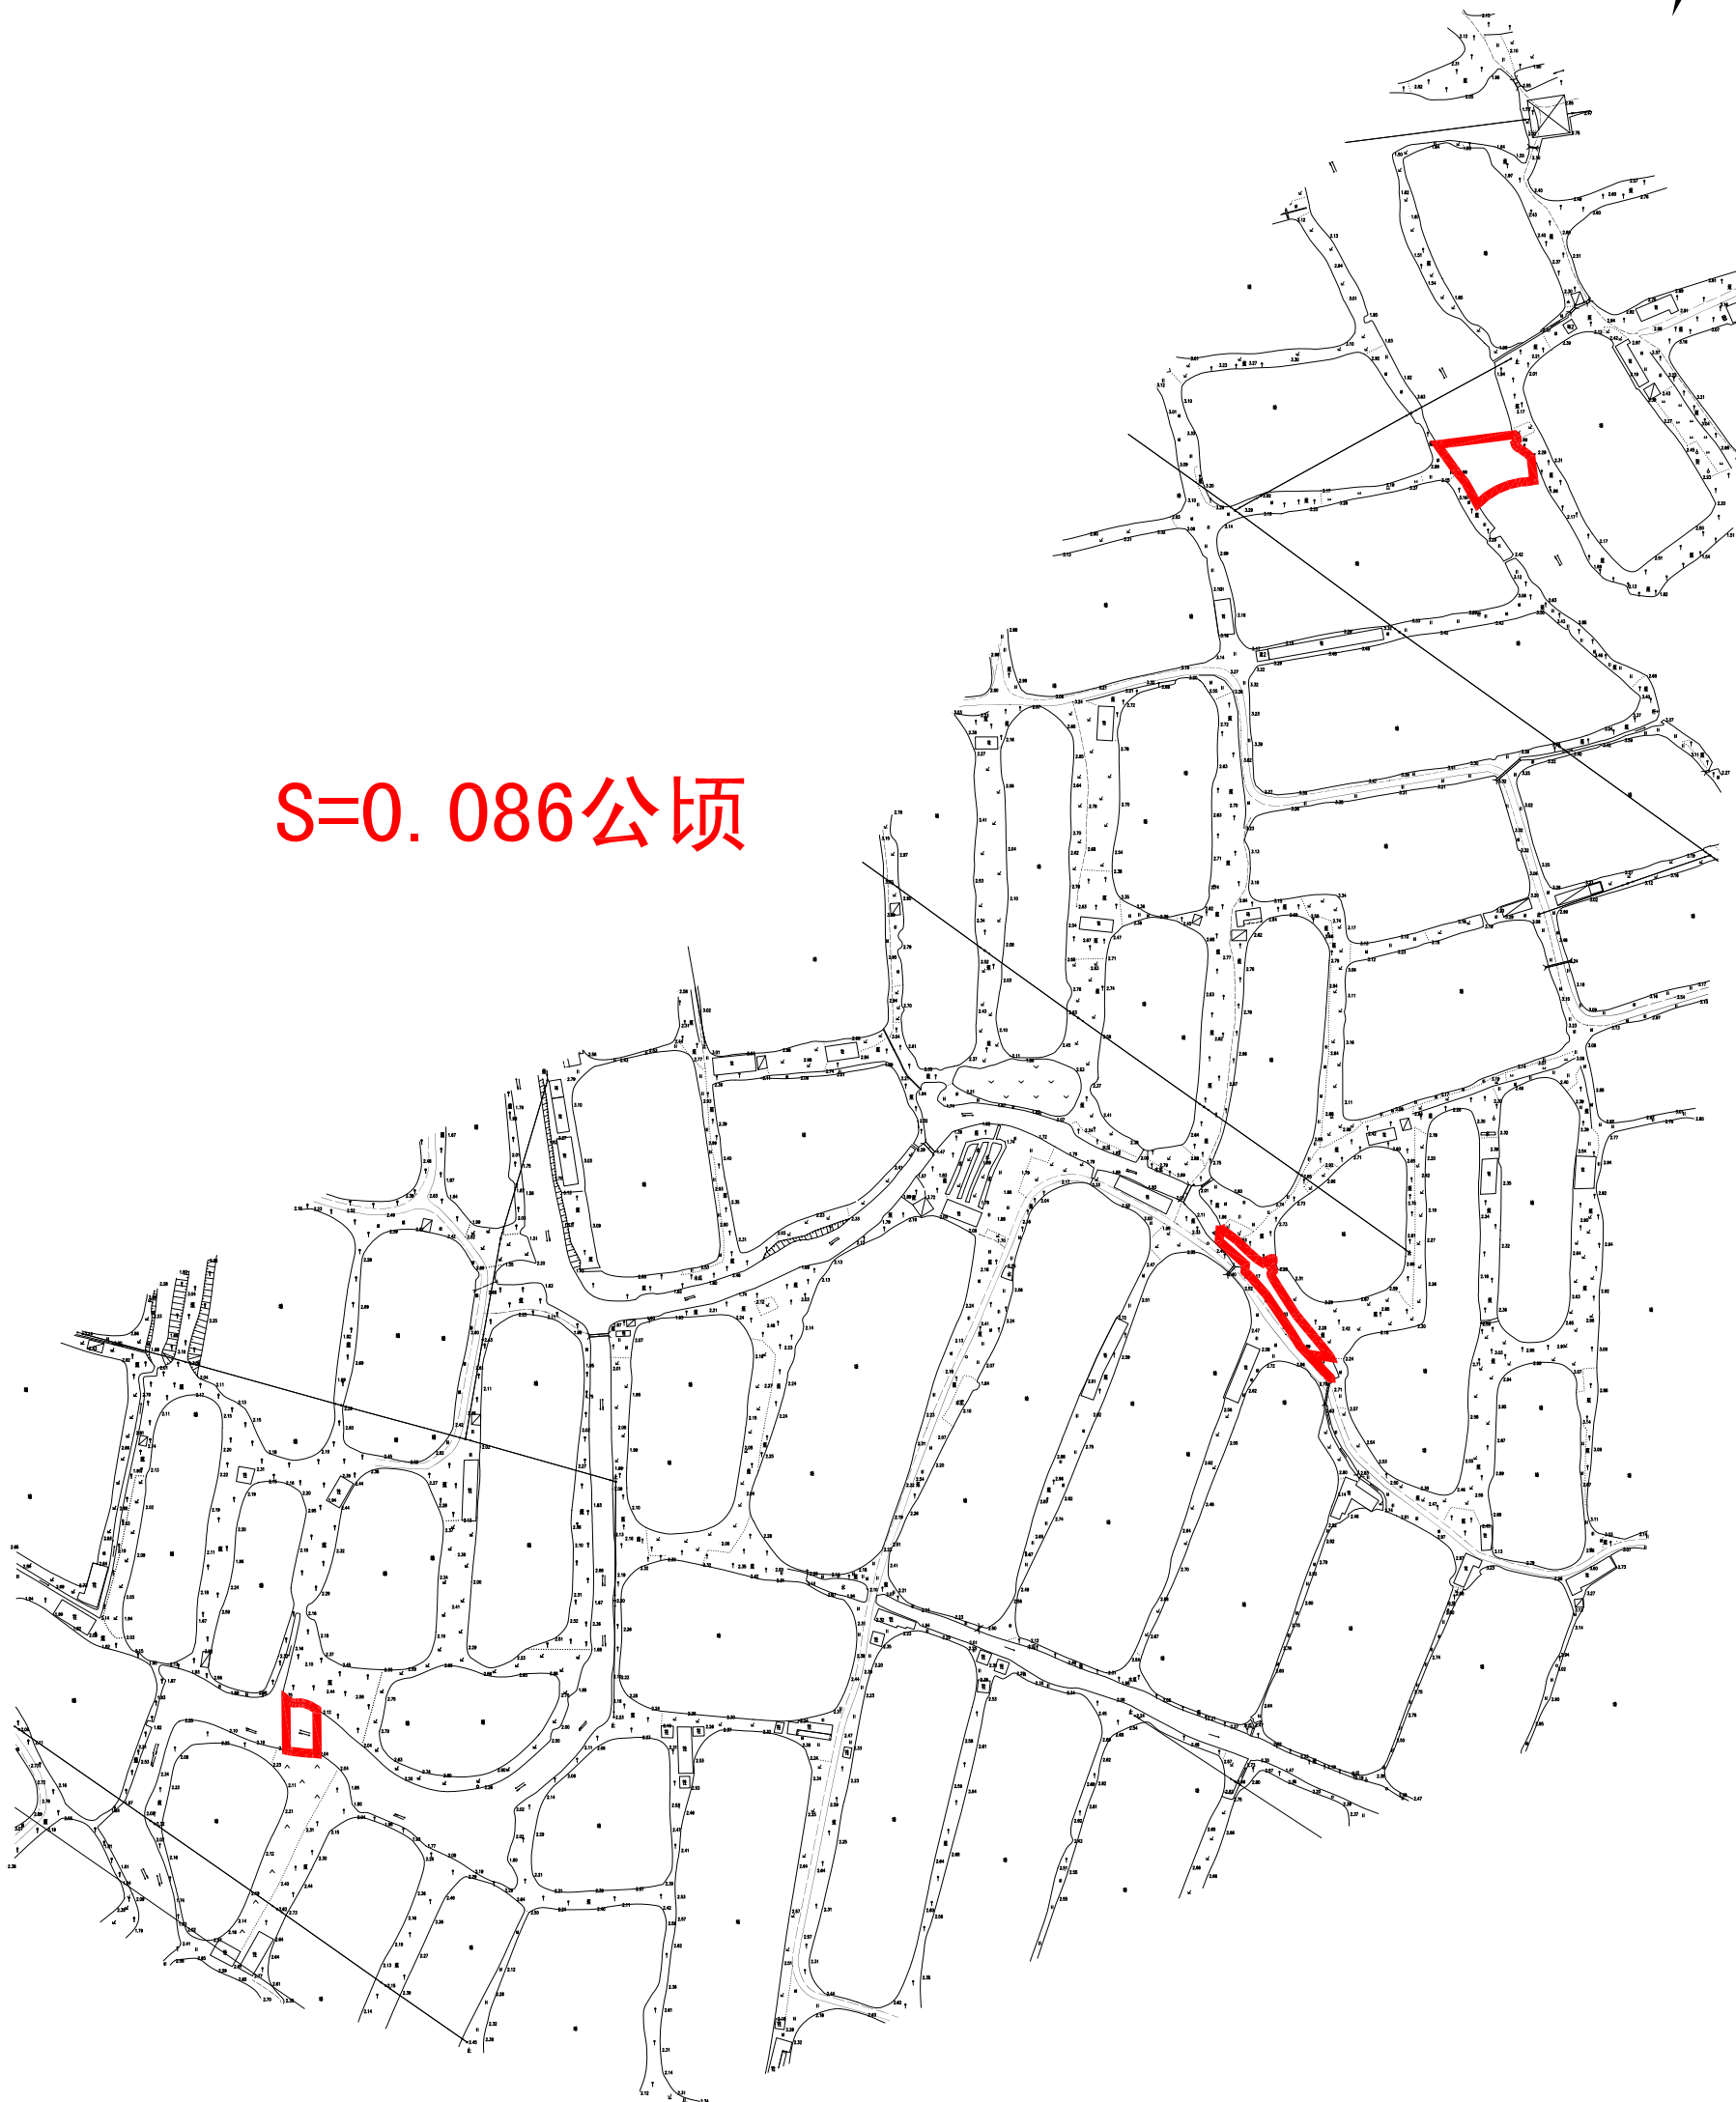

江门市蓬江区国土规划测绘队




# 宗地平面图

土地座落: 江门市蓬江区棠下镇大林达尊村冲腰、横基、十亩、交剪墩、死佬沙、牛路口、大沙(土名)地段

公告号: 江征公告字〔2022〕141号

北

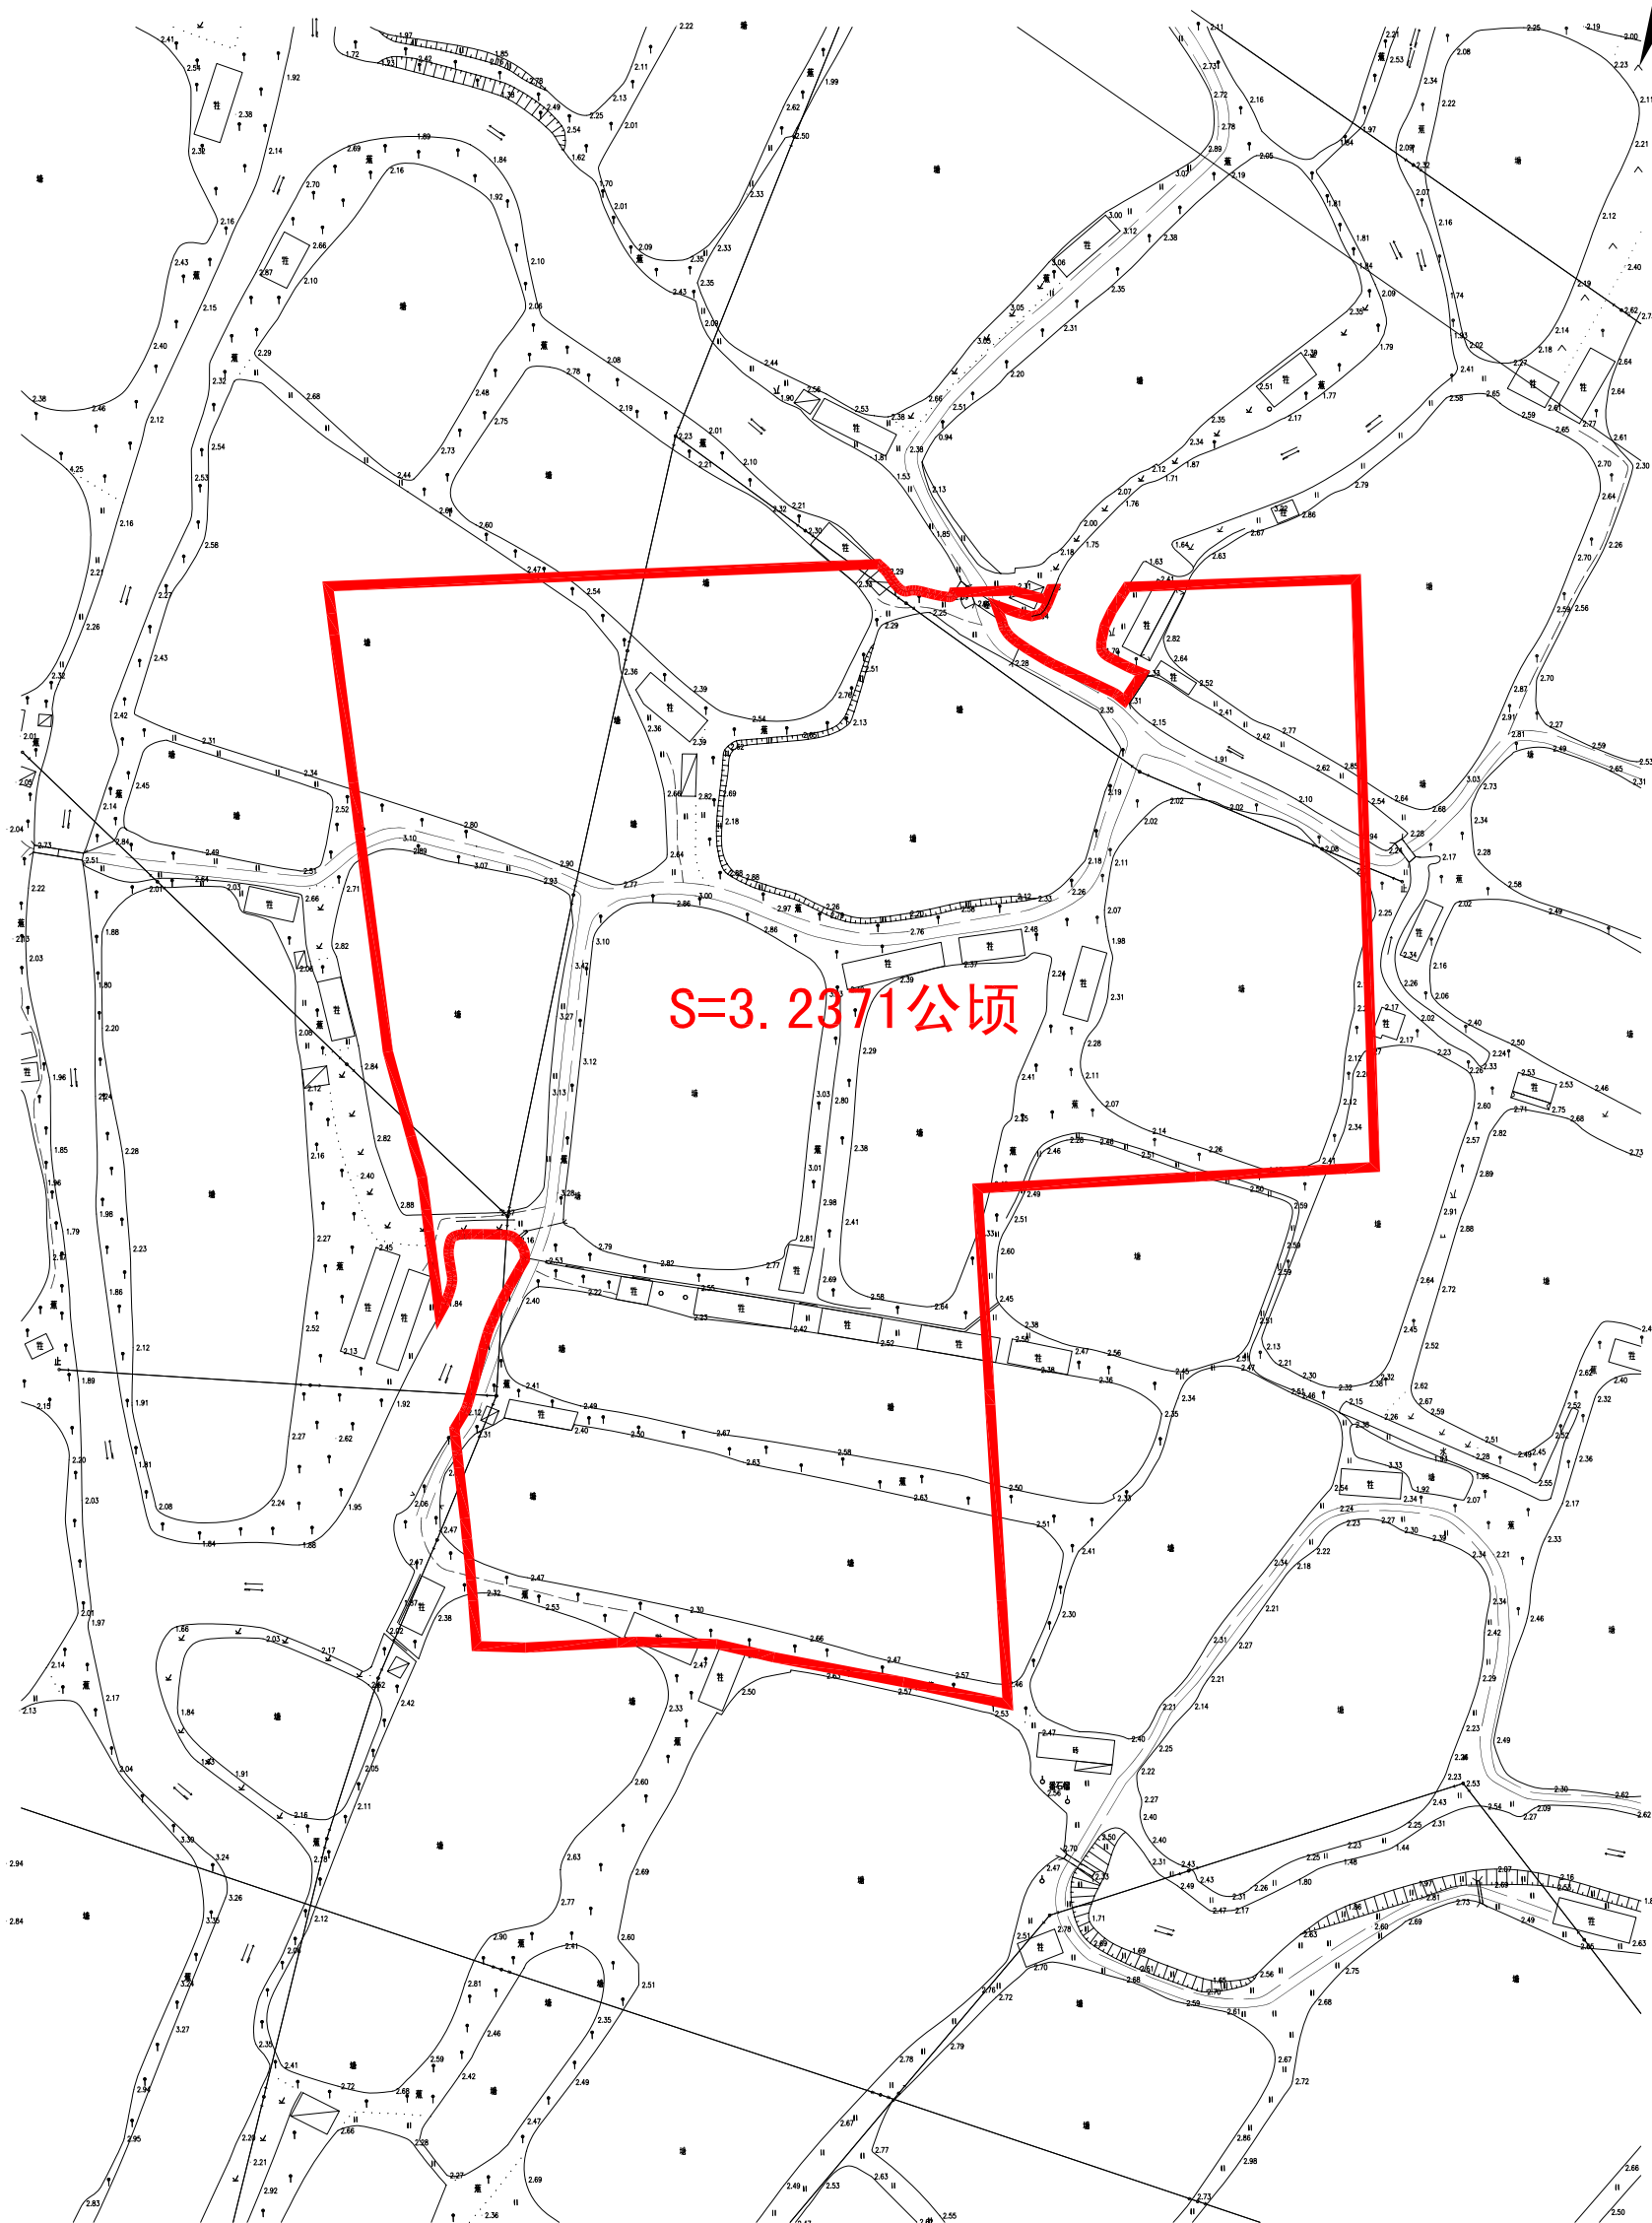

江门市蓬江区国土规划测绘队

2000国家大地坐标系  
1985国家高程基准, 等高距为1米  
2007年版图式

绘图日期: 2022.07.14

1:1500

绘图员: 高卓荣  
检查员: 苏文勇  
审核员: 乔柱