


宗地平面图

土地座落: 江门市蓬江区杜阮镇龙榜村罗罗(土名)地段

公告号: 江征公告字(2023)239号

北

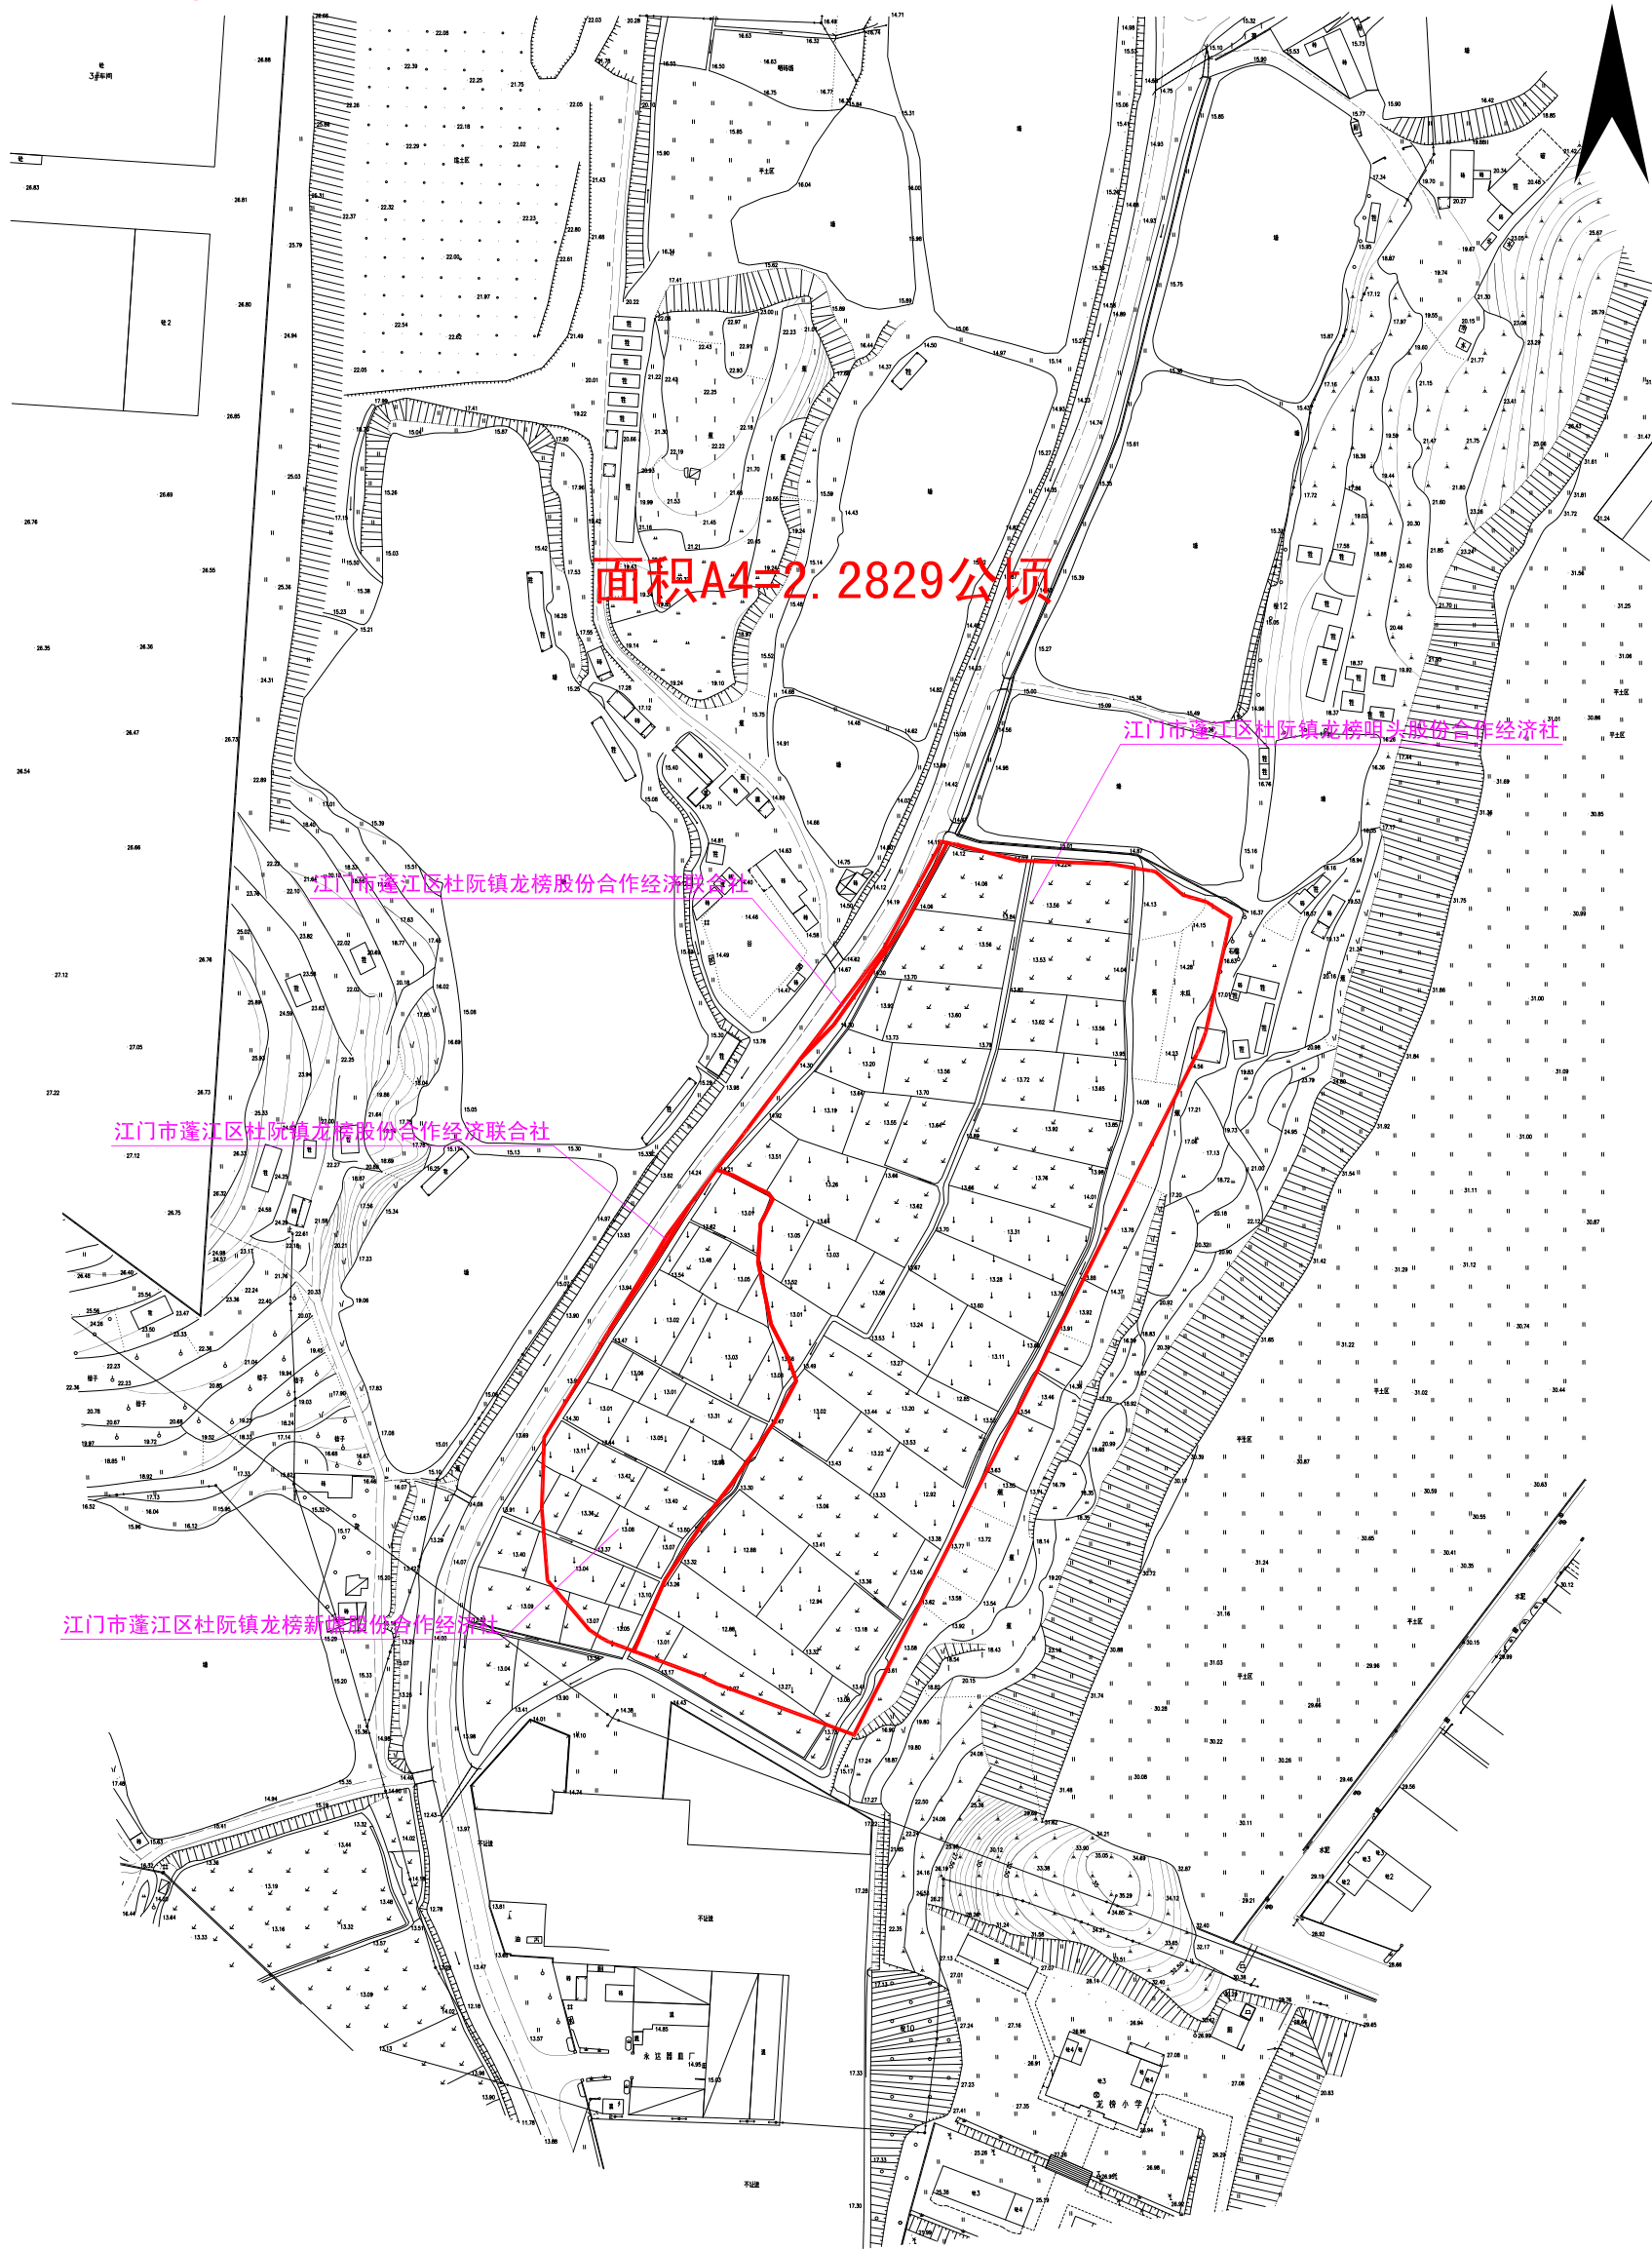

江门市蓬江区国土规划测绘队