


拟征收土地公告

江征预公告字[2022]139号-1

土地座落：蓬江区杜阮镇杜阮村果脑（土名）地段

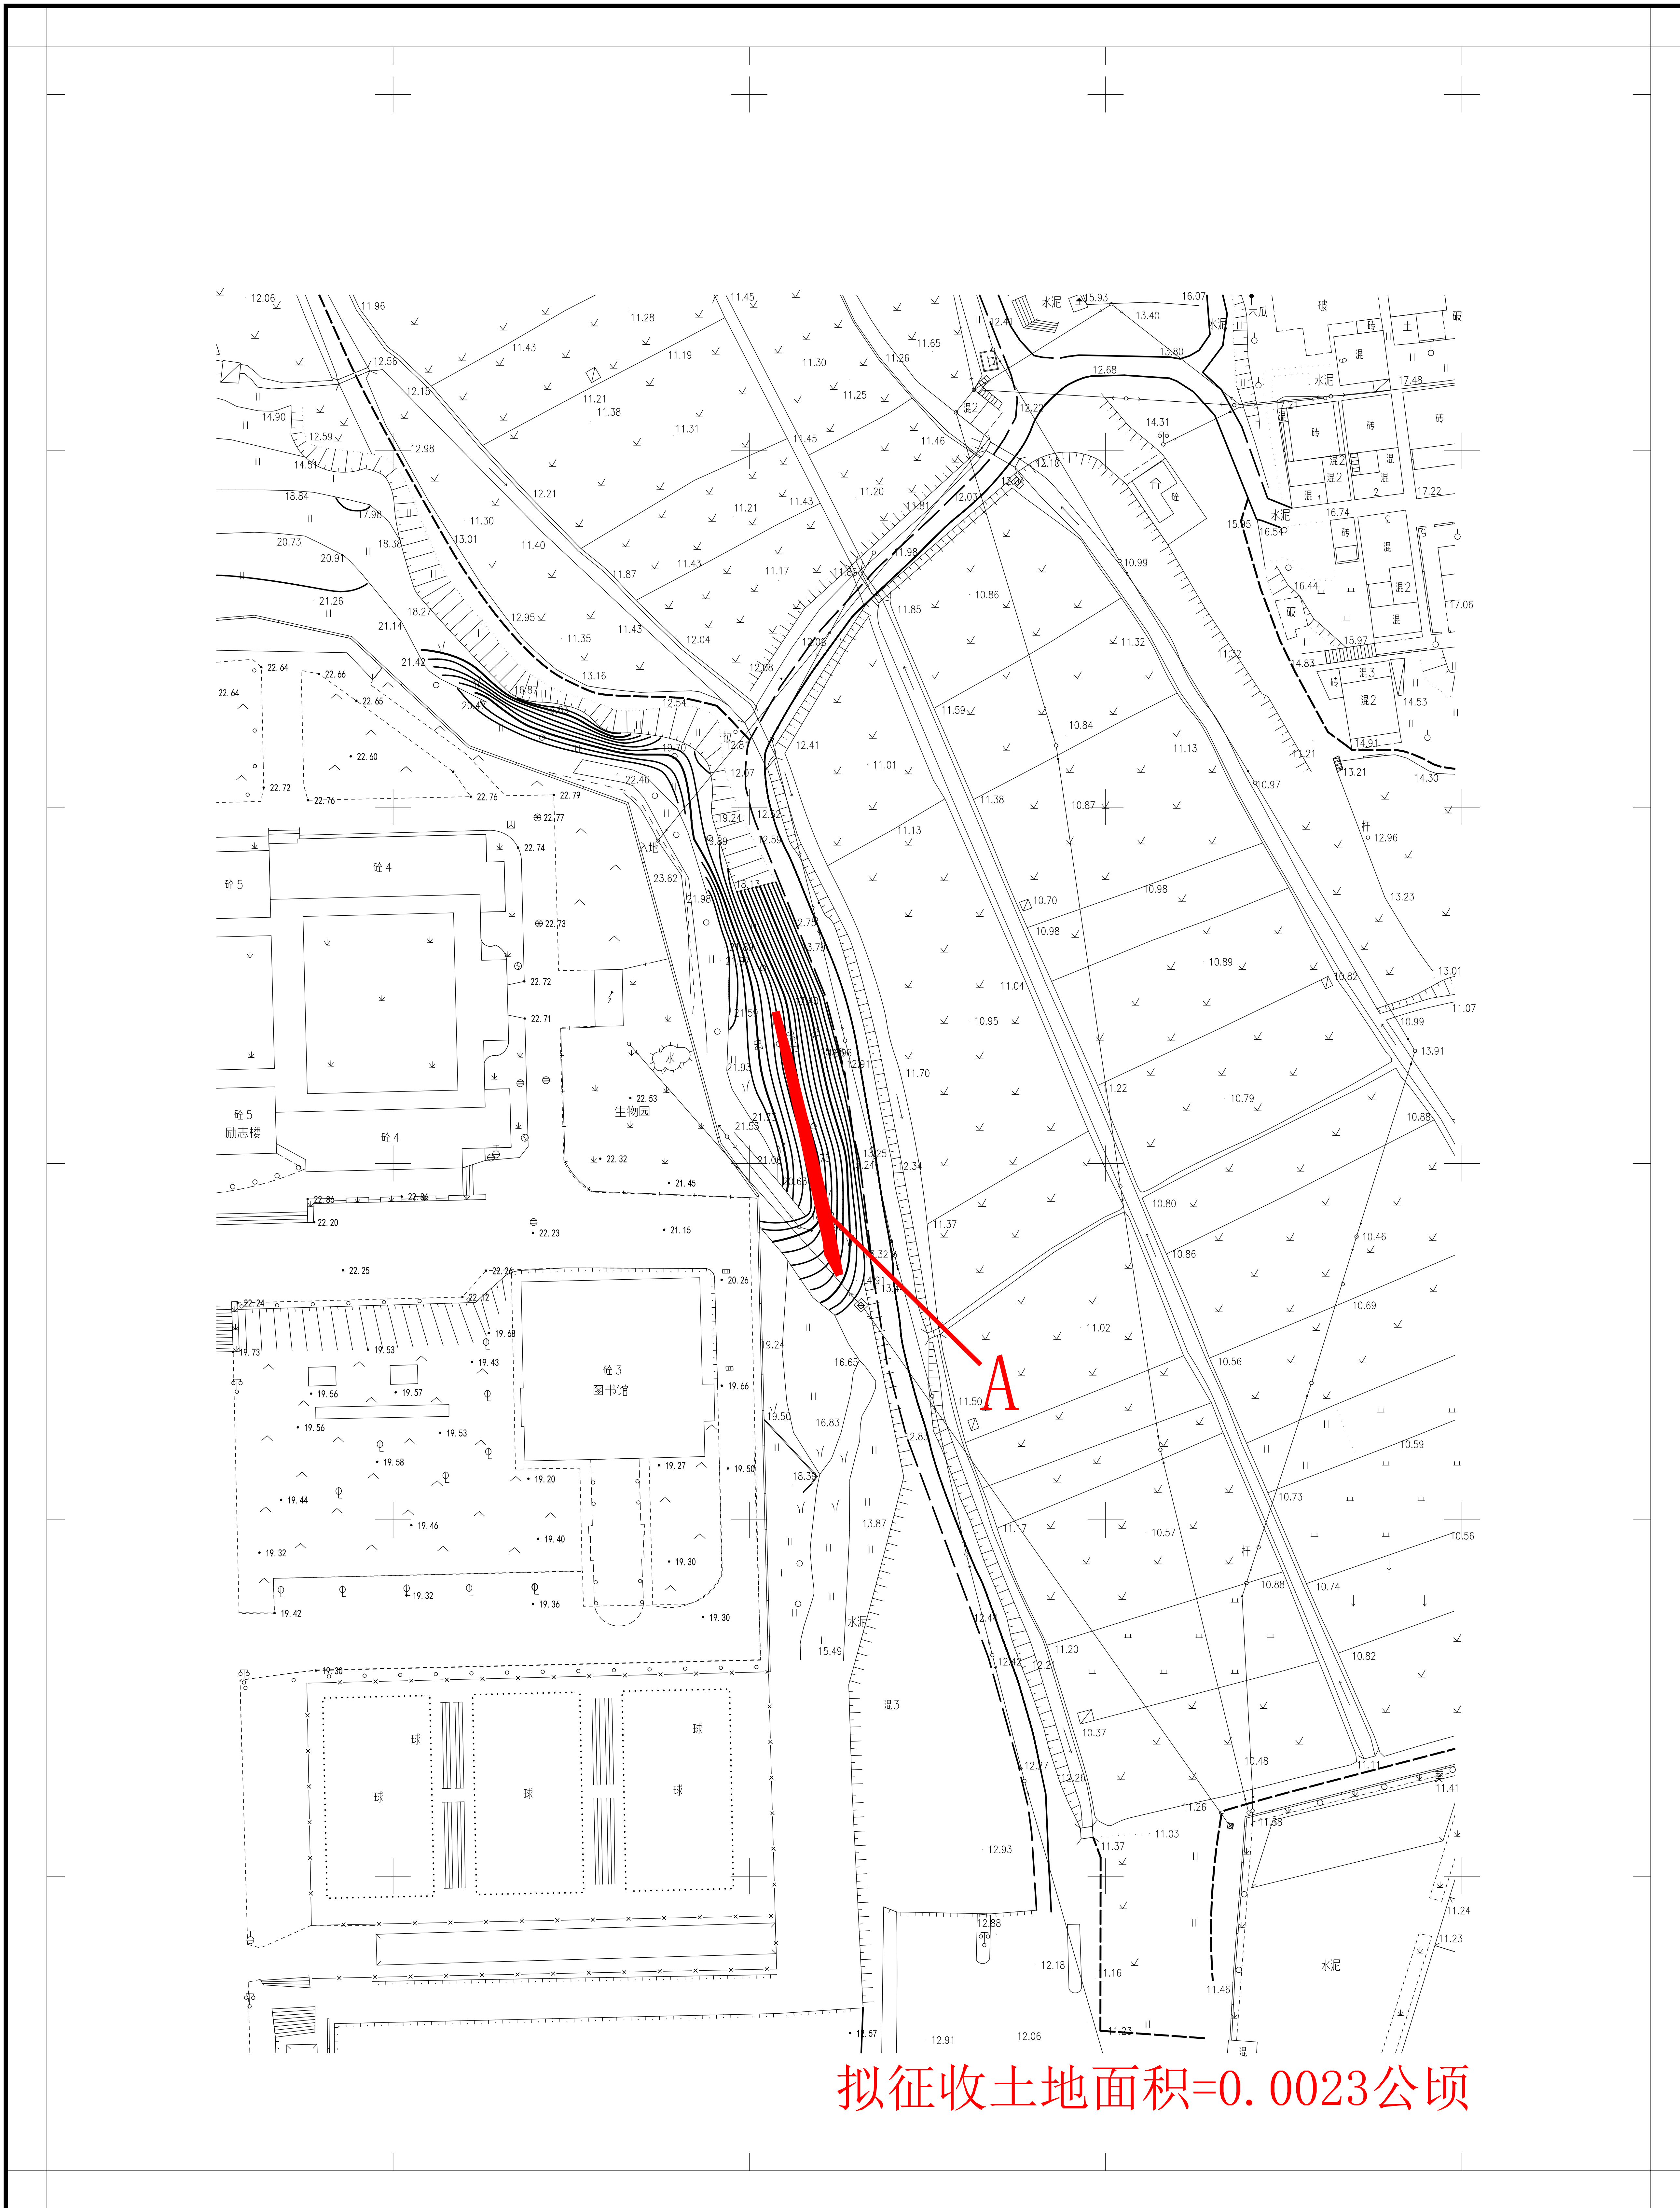

2000国家大地坐标系
1985国家高程基准，等高距为1米。
2017年标准图式

1:1000 编号：202206040001

测量员：李伟活
绘图员：吕雪莹
检查员：敖卓岳